


PŘED SKALKAMI

REZIDENCE ZÁBĚHLICE

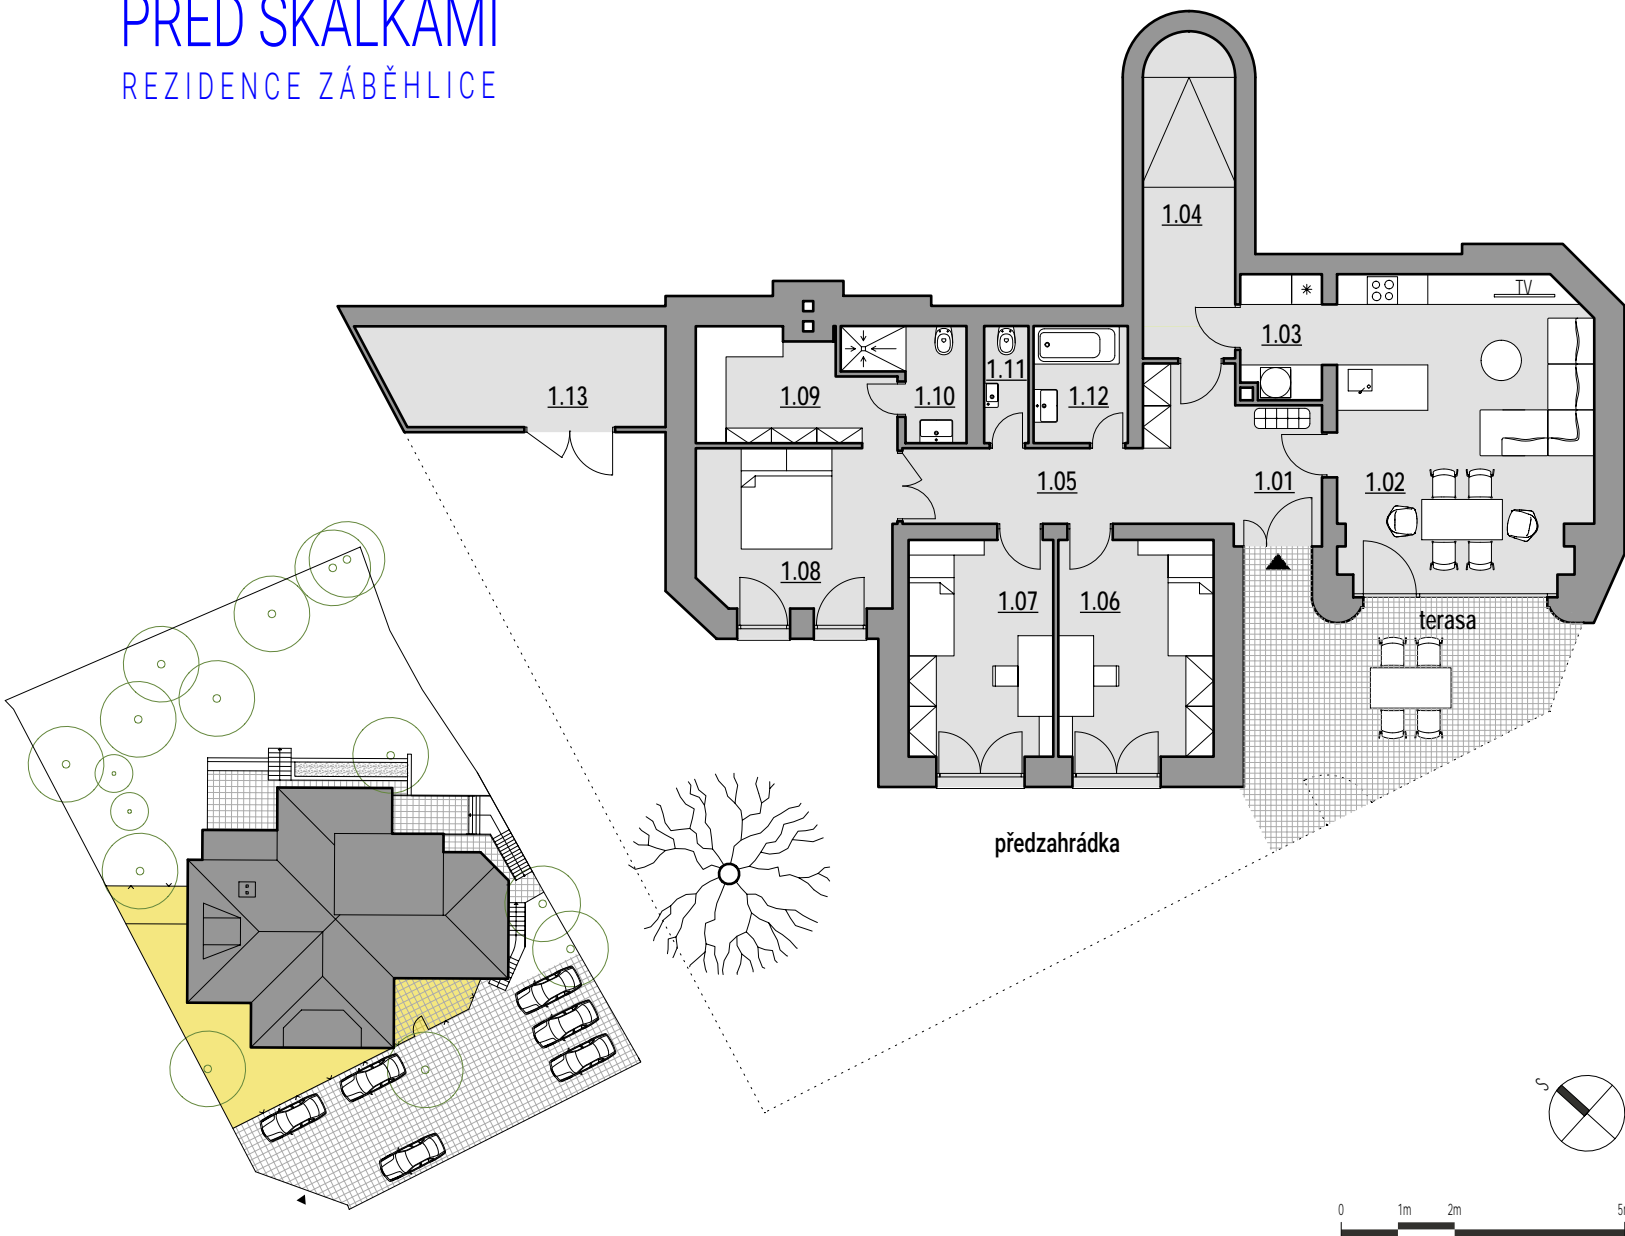

Bytová jednotka č.1

Přízemí
s předzahrádkou
4 + kk

1.01	vstupní hala	9,86 m ²
1.02	obývací pokoj + kk	29,45 m ²
1.03	sklad	4,29 m ²
1.04	sklad	11,52 m ²
1.05	chodba	7,16 m ²
1.06	pokoj	13,24 m ²
1.07	pokoj	12,34 m ²
1.08	pokoj	12,35 m ²
1.09	šatna	7,83 m ²
1.10	koupelna	3,97 m ²
1.11	wc	2,04 m ²
1.12	koupelna	4,34 m ²
1.13	zahradní sklad	11,30 m ²
	vnitřní stěny	10,44 m ²
podlahová plocha		140,13 m²
terasa + předzahrádka		107,91 m ²
parkovací stání		2 místa

Uvedené údaje a ilustrace mají nezávazný informativní charakter a společnost FAMILY DEVELOPMENT si vyhrazuje právo na změny.



Family Development s.r.o.
U Hellady 697/4
140 00 Praha 4
IČO: 09944125

Realitní specialista
Pavel Miškovský
+420216216789
pavel@fam-dev.cz

Architekti
MOAD
architekti

www.familydevelopment.cz info@famdev.cz