


PŘED SKALKAMI

REZIDENCE ZÁBĚHLICE

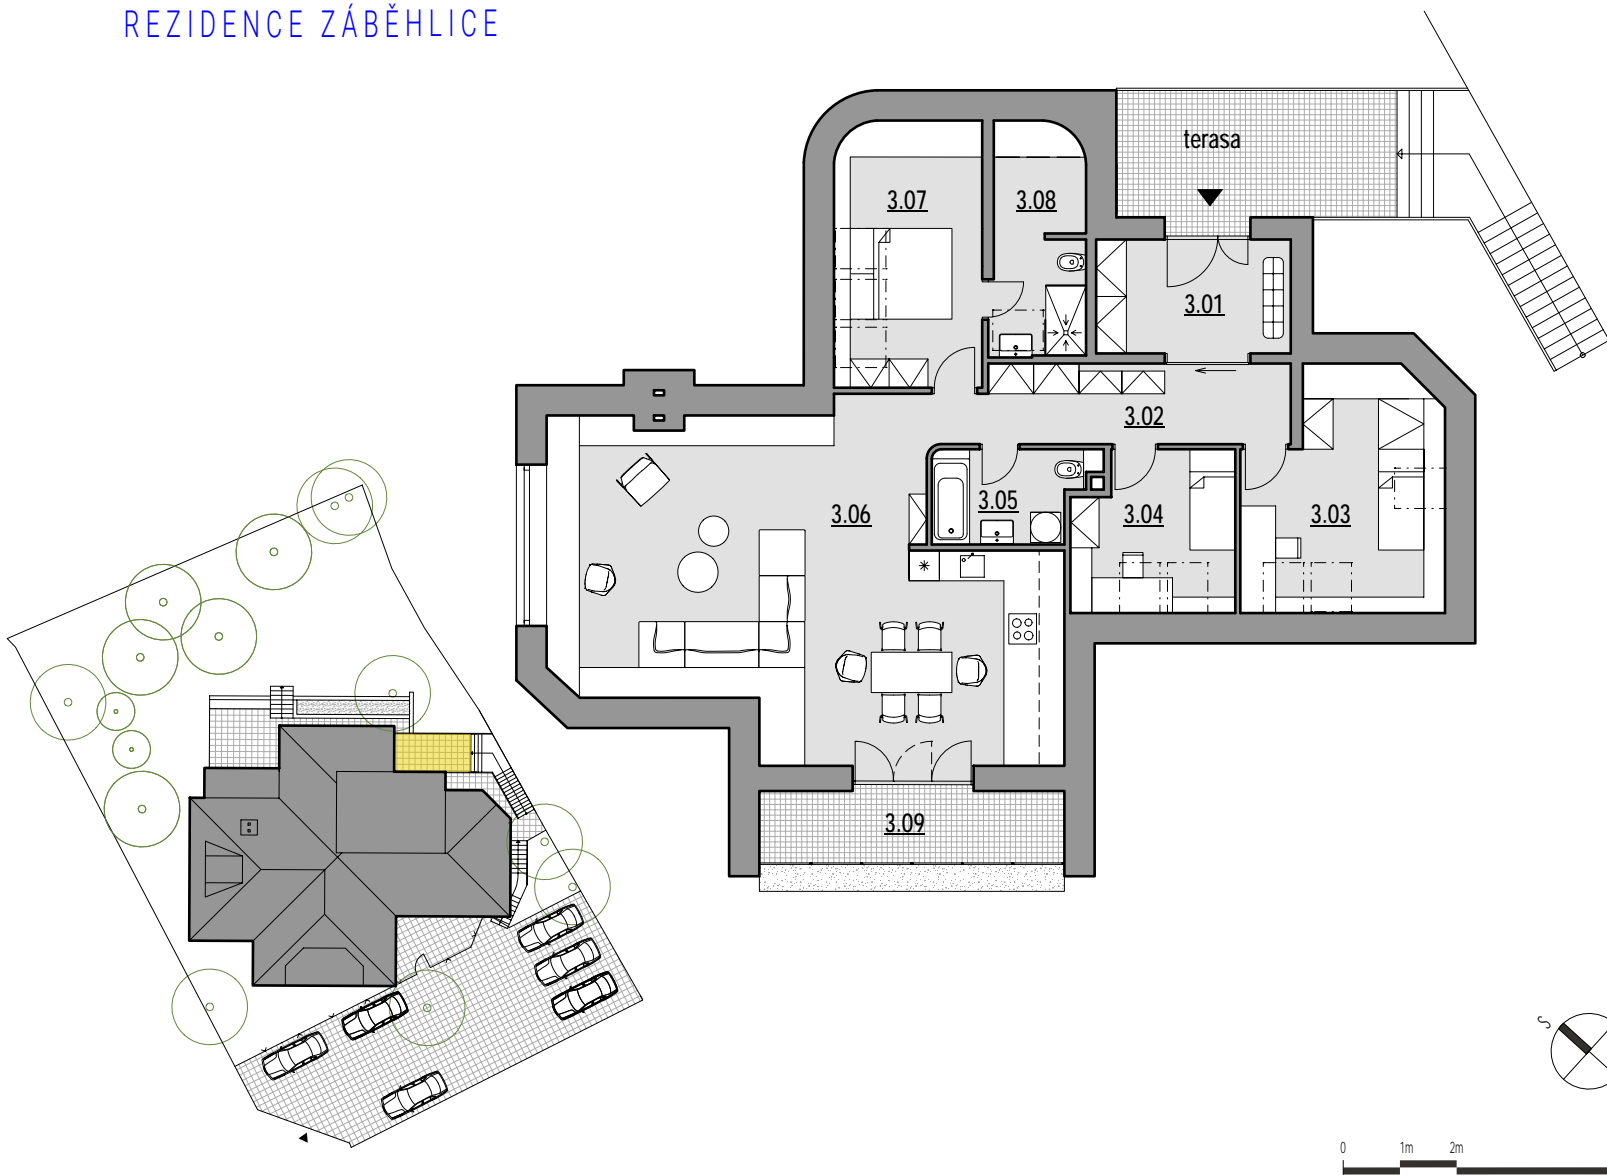

Bytová jednotka č.3

Podkroví
s terasou
4 + kk

3.01	zádveří	8,72 m ²
3.02	chodba	10,84 m ²
3.03	pokoj	16,43 m ²
3.04	pokoj	9,48 m ²
3.05	koupelna	5,46 m ²
3.06	obývací pokoj + kk	57,45 m ²
3.07	pokoj	11,98 m ²
3.08	tech. místnost + koupelna	7,54 m ²
3.09	balkon	8,63 m ²
	vnitřní stěny	5,53 m ²
podlahová plocha		142,06 m²
	terasa	14,98 m ²
	parkovací stání	2 místa

Uvedené údaje a ilustrace mají nezávazný informativní charakter a společnost FAMILY DEVELOPMENT si vyhrazuje právo na změny.